РЕПУБЛИКА СРБИЈА
Општина Бачка Топола

КАТАСТАРСКО - ТОПОГРАФСКИ ПЛАН
Објекат: Траса за кабловски вод 20кв за нову стубну станицу у Малом Београду

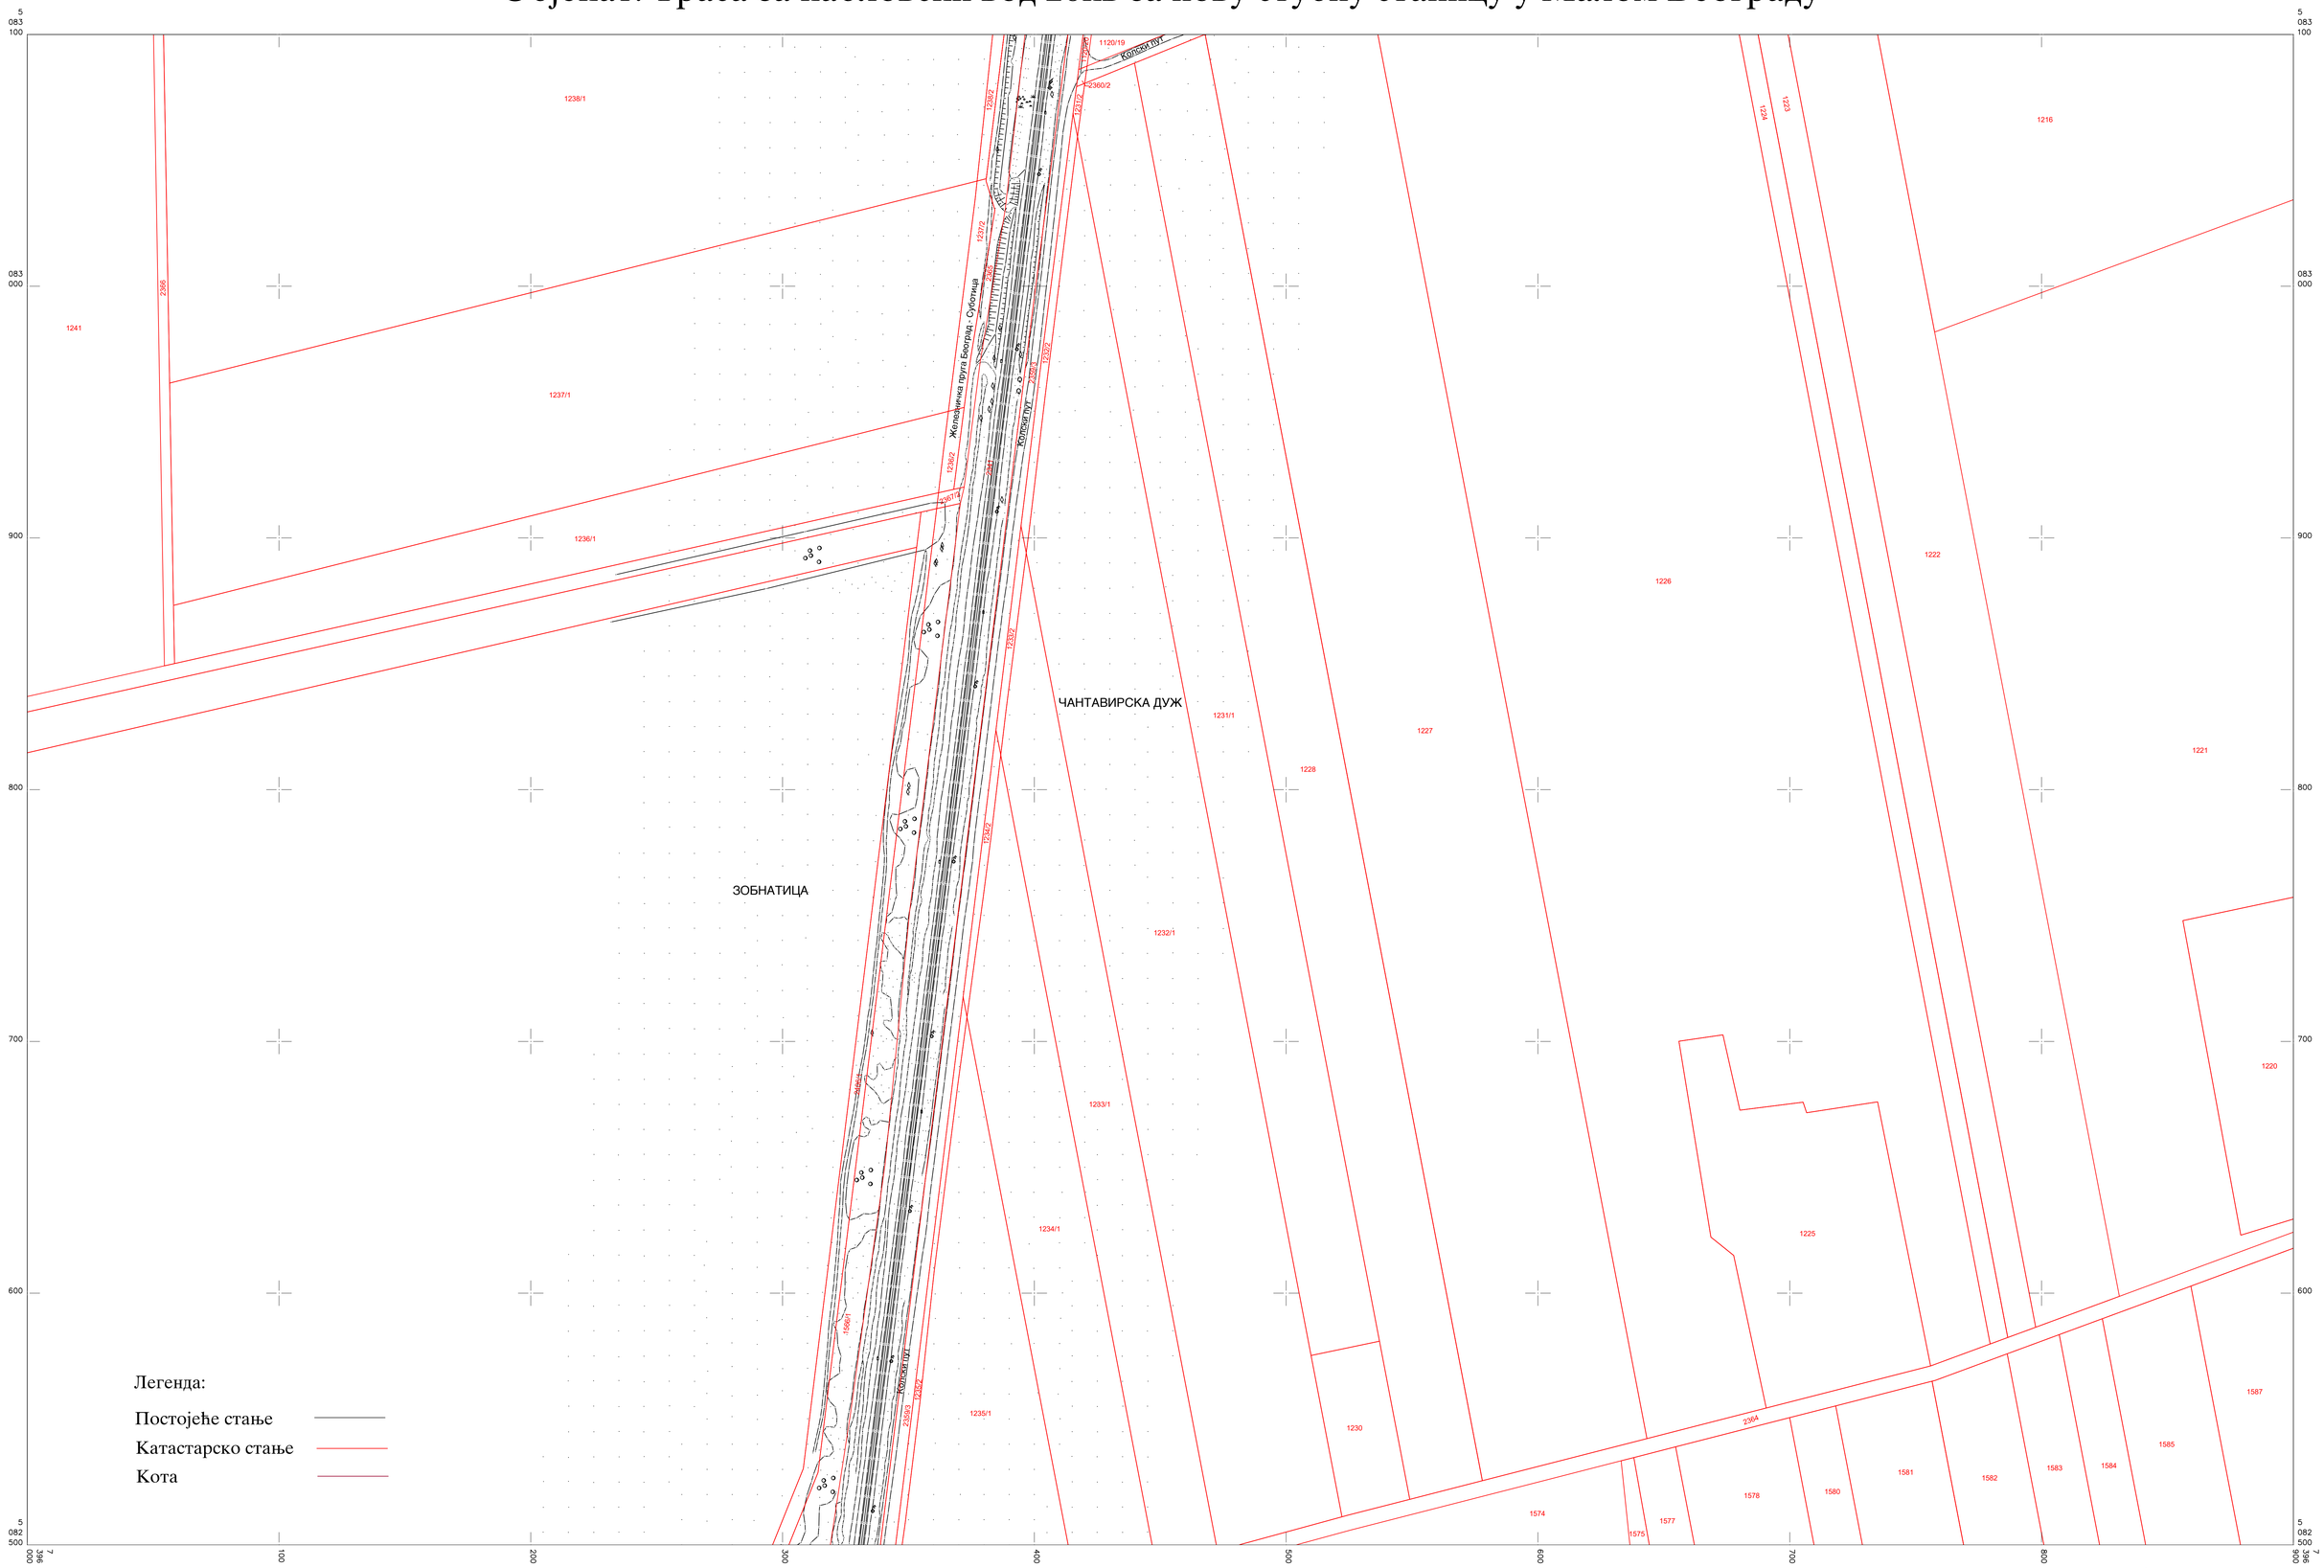

Легенда:

Постојеће стање

Катастарско стање

Кота

Оверава:

Жолко В. Анџић
Дипл. инж. геод.
01 0007 17
Катастарски план и подаци прегледани и оверени

Željko Andžić
Digitally signed by Željko Andžić
Date: 2023.02.07 09:29:36 +01'00'

КАТАСТАРСКЕ ОПШТИНЕ И ВЕЗЕ ЛИСТОВА
ОПШТИНА БАЧКА ТОПОЛА
К.о. Мали Београд

3
4
5

РАЗМЕРА 1:1000

а)Подаци о снимању:
снимљено методом: ГПС
Фебруар, 2022.год.

Катастарско - топографски план израдио:
Саобраћајни Институт ЦИП
Директор:

Slaven Tica
Digitally signed by Slaven Tica
Date: 2023.02.07 09:41:27 +01'00'